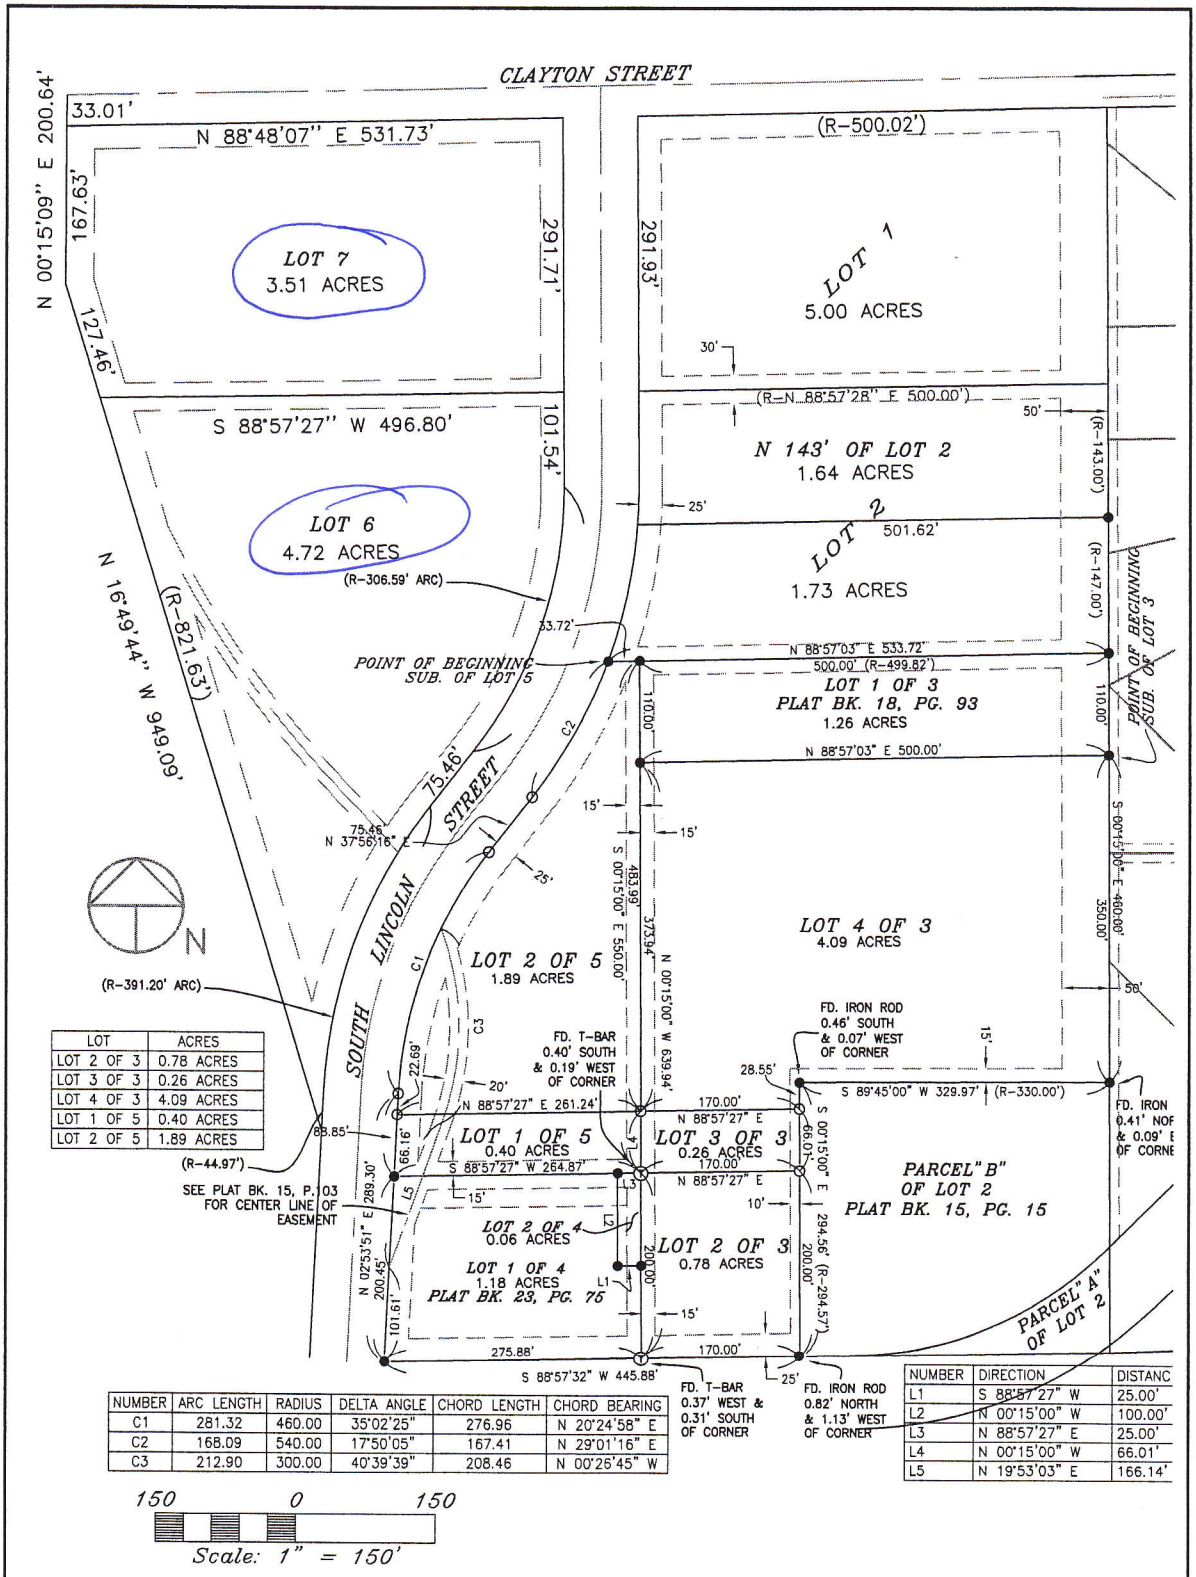

LOT	ACRES
LOT 2 OF 3	0.78 ACRES
LOT 3 OF 3	0.26 ACRES
LOT 4 OF 3	4.09 ACRES
LOT 1 OF 5	0.40 ACRES
LOT 2 OF 5	1.89 ACRES

NUMBER	ARC LENGTH	RADIUS	DELTA ANGLE	CHORD LENGTH	CHORD BEARING
C1	281.32	460.00	35°02'25"	276.96	N 20°24'58" E
C2	168.09	540.00	17°50'05"	167.41	N 29°01'16" E
C3	212.90	300.00	40°39'39"	208.46	N 00°26'45" W

NUMBER	DIRECTION	DISTANC
L1	S 88°57'27" W	25.00'
L2	N 00°15'00" W	100.00'
L3	N 88°57'27" E	25.00'
L4	N 00°15'00" W	66.01'
L5	N 19°53'03" E	166.14'

GARNAVILLO SOUTH INDUSTRIAL PARK SECOND ADDITION

GIBBS
ENGINEERING &
SURVEYING

105 West Main, Manchester, Iowa 52057 (563) 927-2434 www.gibbseng.com